



szczegół "C"

NA RYSUNKU POMINIĘTO
BELKI BLATU STOŁU 13 x 10 cm

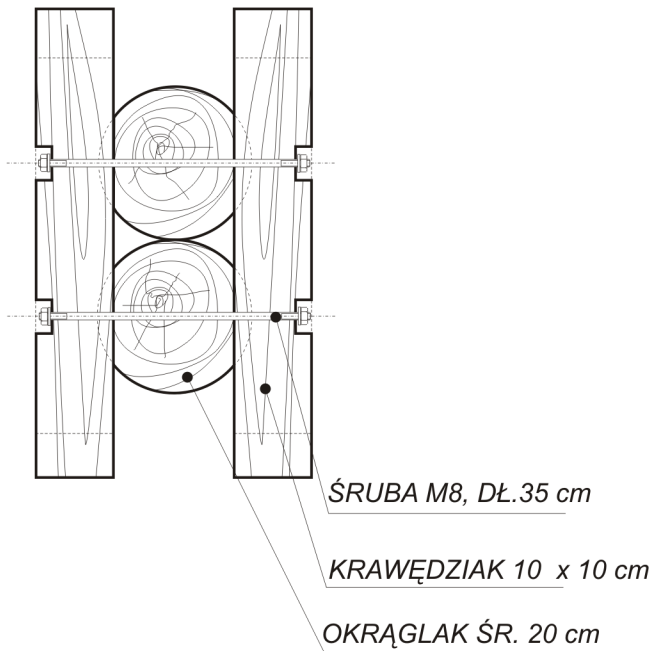


szczegół "b"


NA RYSUNKU POMINIĘTO
BELKI SIEDZISKA 13 x 10 cm

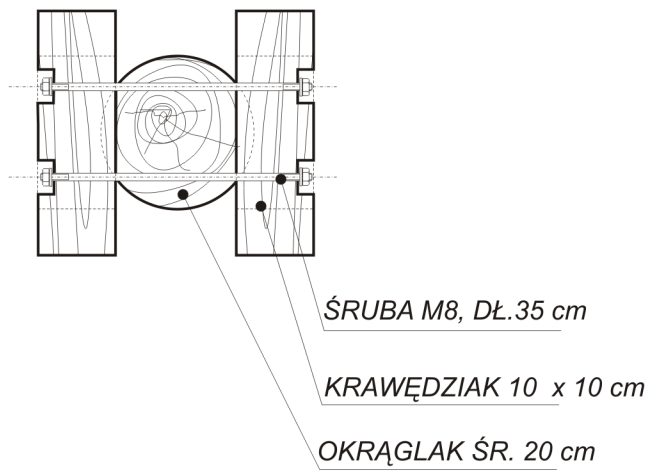


szczegół "a"

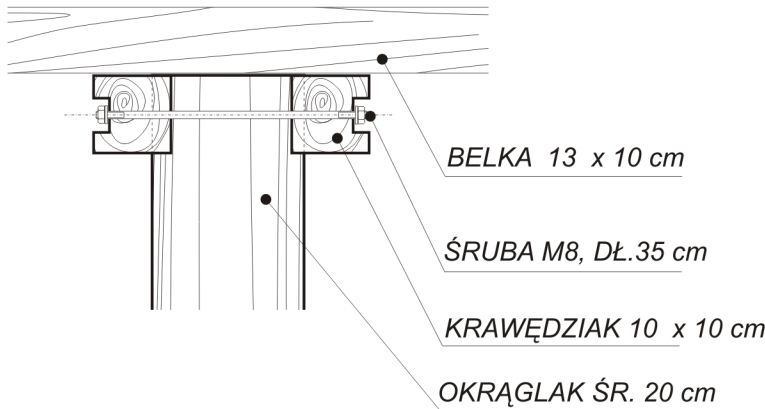


RZUT Z GÓRY

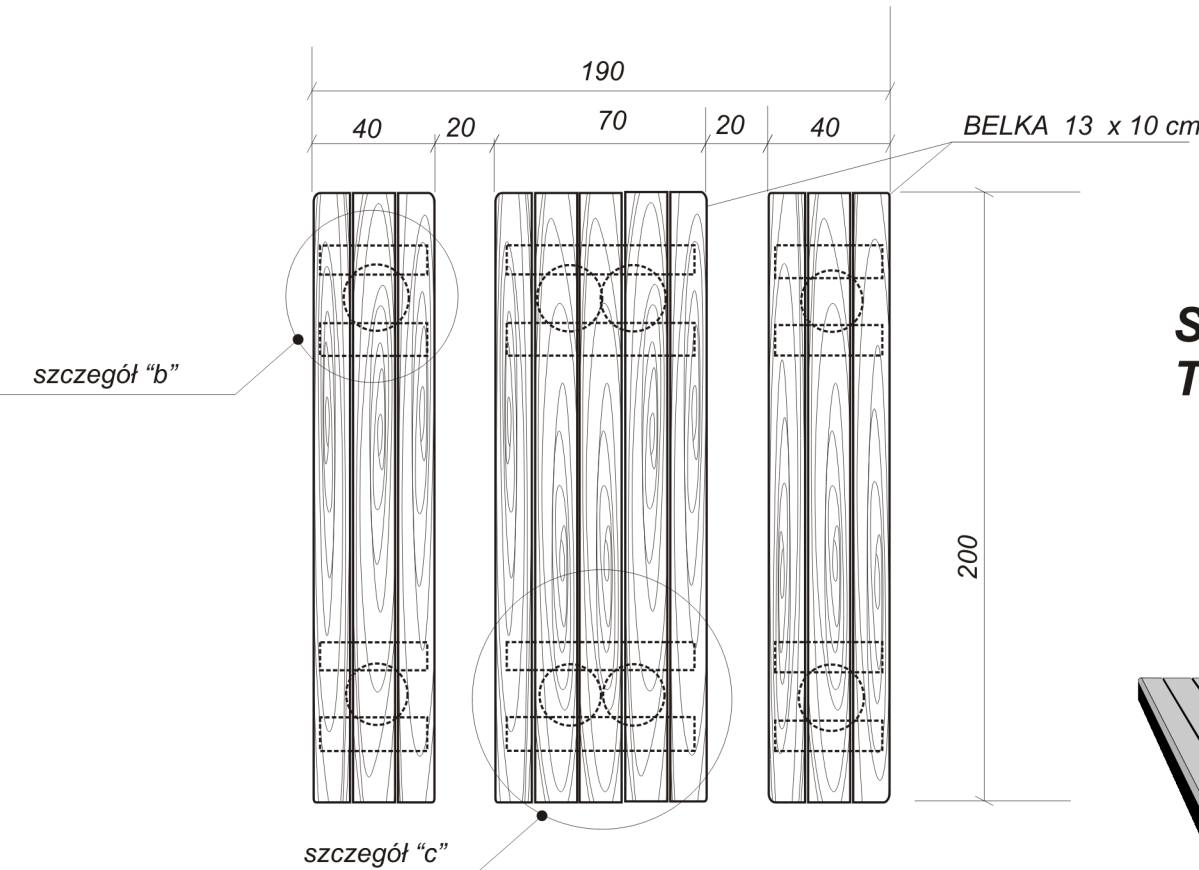


Stół z ławami
TYP 1.

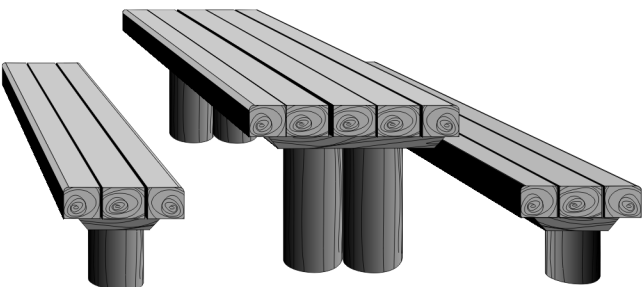


RZUT Z GÓRY

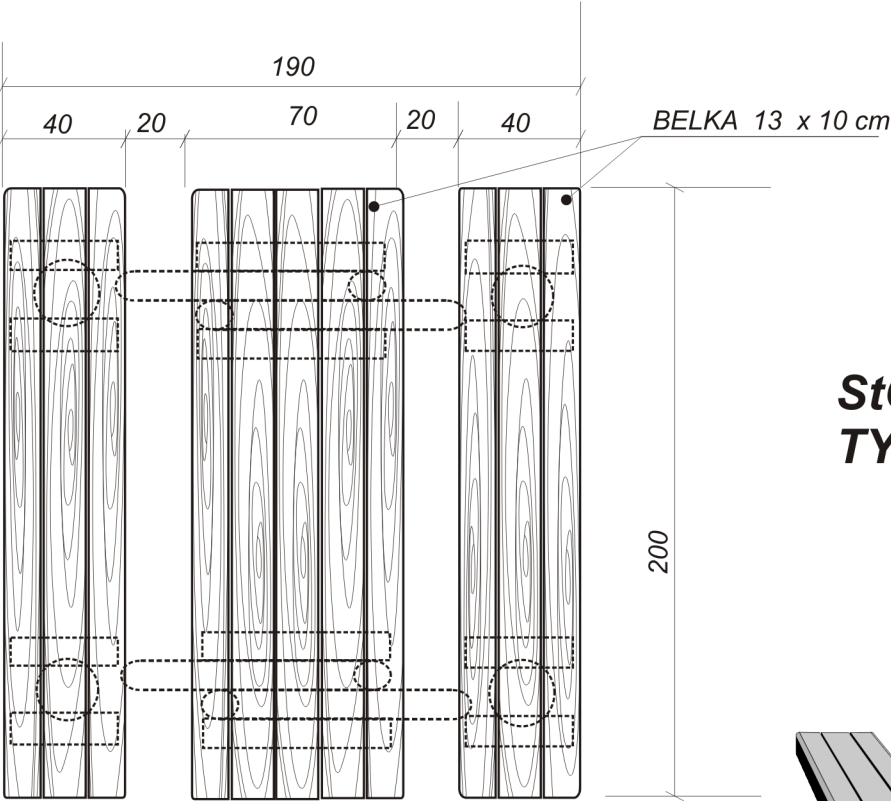


Stół z ławami
TYP 2.

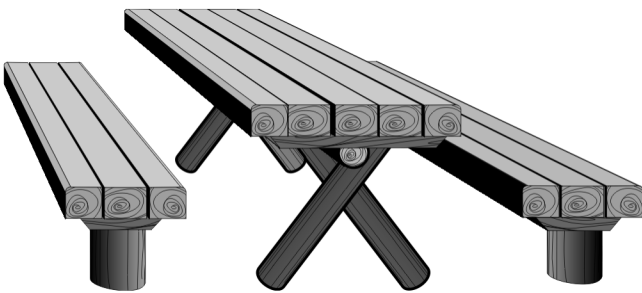

PRZEKROJE PIONOWE

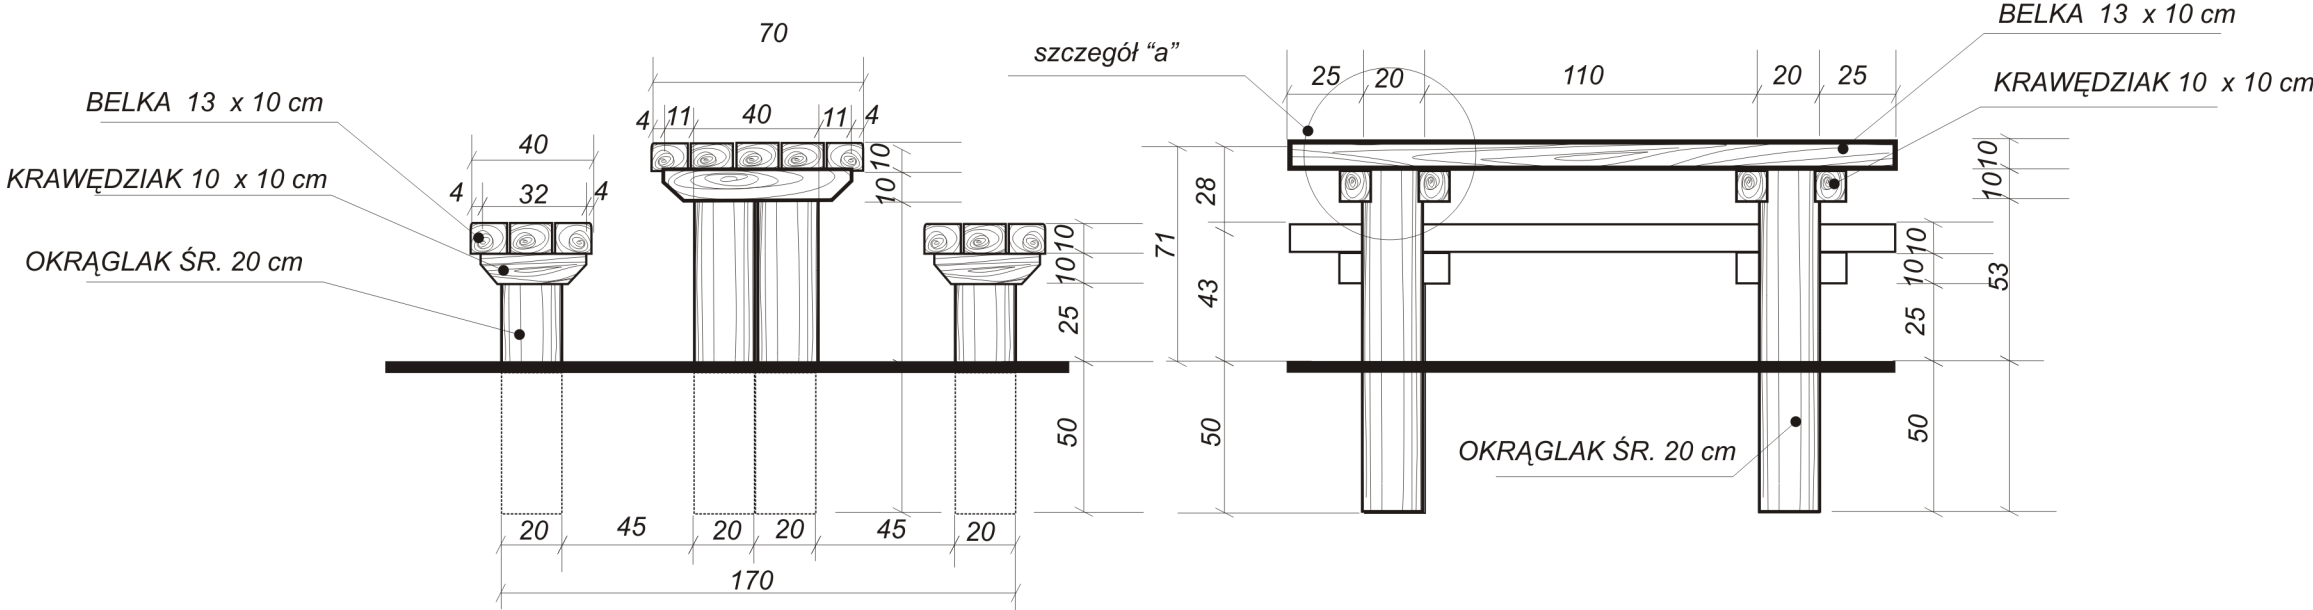

PRZEKROJE PIONOWE

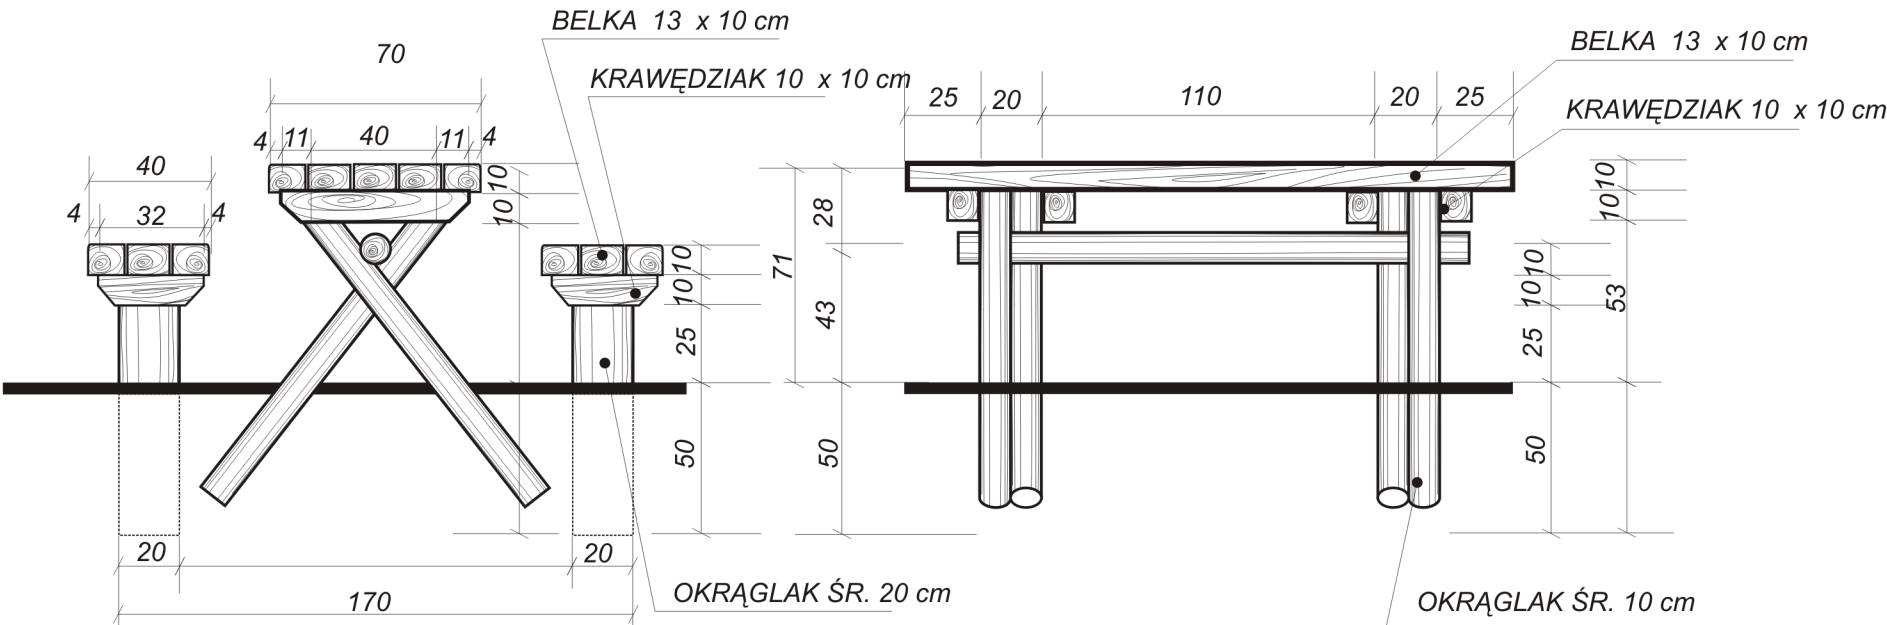

FUNDACJA PARTNERSTWO DORZECZE SŁUPI, ul. Sportowa 34, 76-200 Słupsk

rodzaj opracowania	PROJEKT BUDOWLANY TYPOWY STÓŁ Z ŁAWAMI	
temat rysunku	ROZWIĄZANIA ALTERNATYWNE	
projektant	mgr. inż. arch. krajobrazu RAFAŁ NASTALSKI OP/I-z/214/123/97	nr. rysunku 1
		skala 1 : 10
		data 10. 2007 r.

