




KONSTRUKCJA SZKIELETU
Z PŁASKOWNIKA

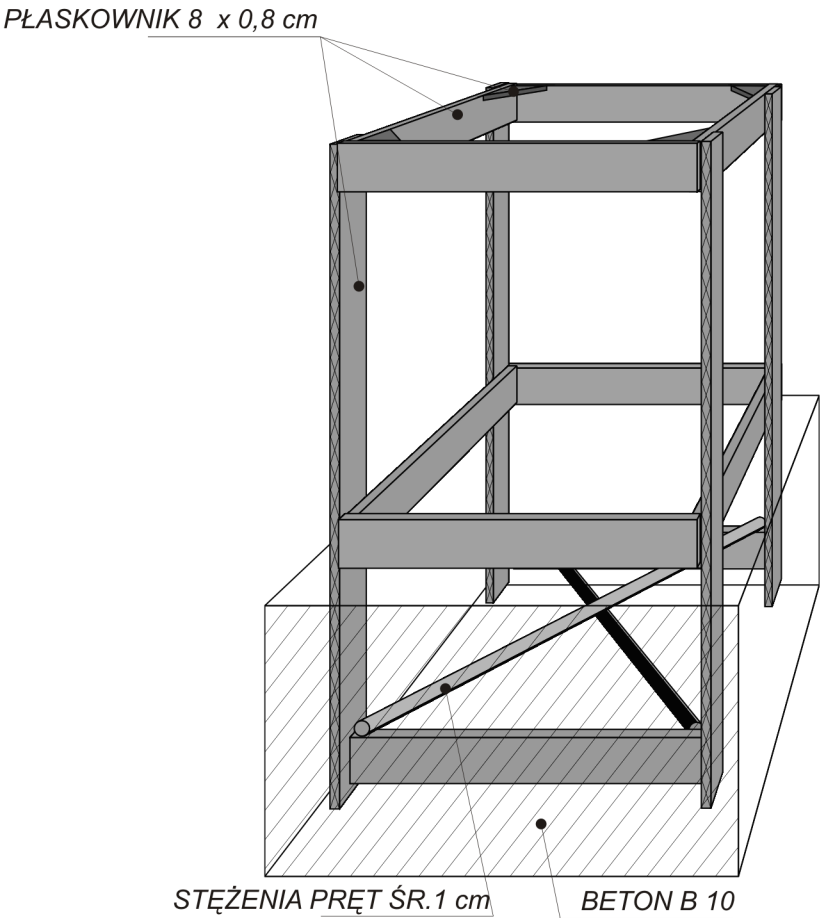


SZCZEGÓŁ "A"

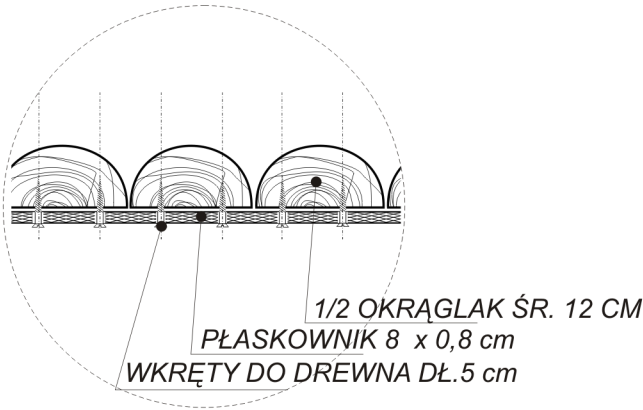


PRZEKRÓJ PIONOWY

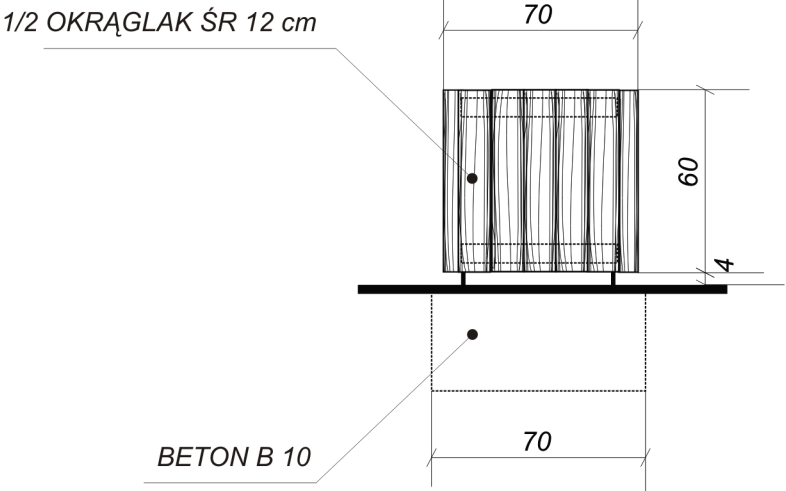

WIDOK Z GÓRY

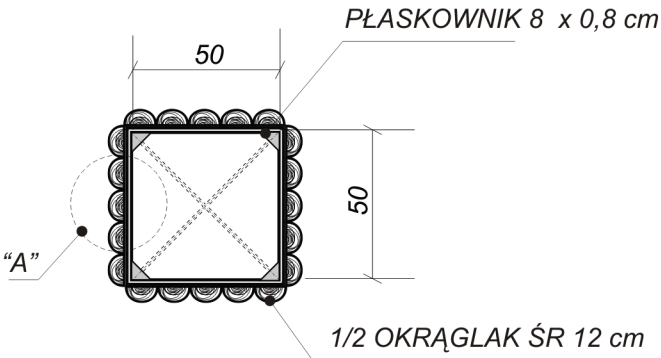

WIDOK Z BOKU

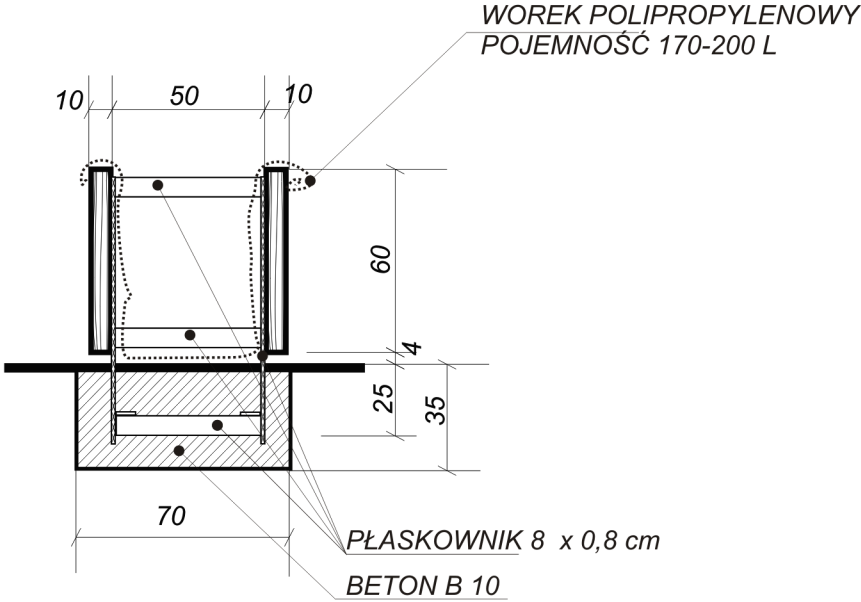

FUNDACJA PARTNERSTWO DORZECZE SŁUPI, ul.Sportowa 34, 76-200 Słupsk

rodzaj
opracowania

PROJEKT BUDOWLANY TYPOWY
OSŁONA POJEMNIKA NA ODPADKI - 170

temat
rysunku

RZUT I KONSTRUKCJA

projektant

mgr. inż. arch. krajobrazu RAFAŁ NASTALSKI
OP/I-z/214/123/97



nr. rysunku 1

skala 1 : 25

data 10. 2007 r.