


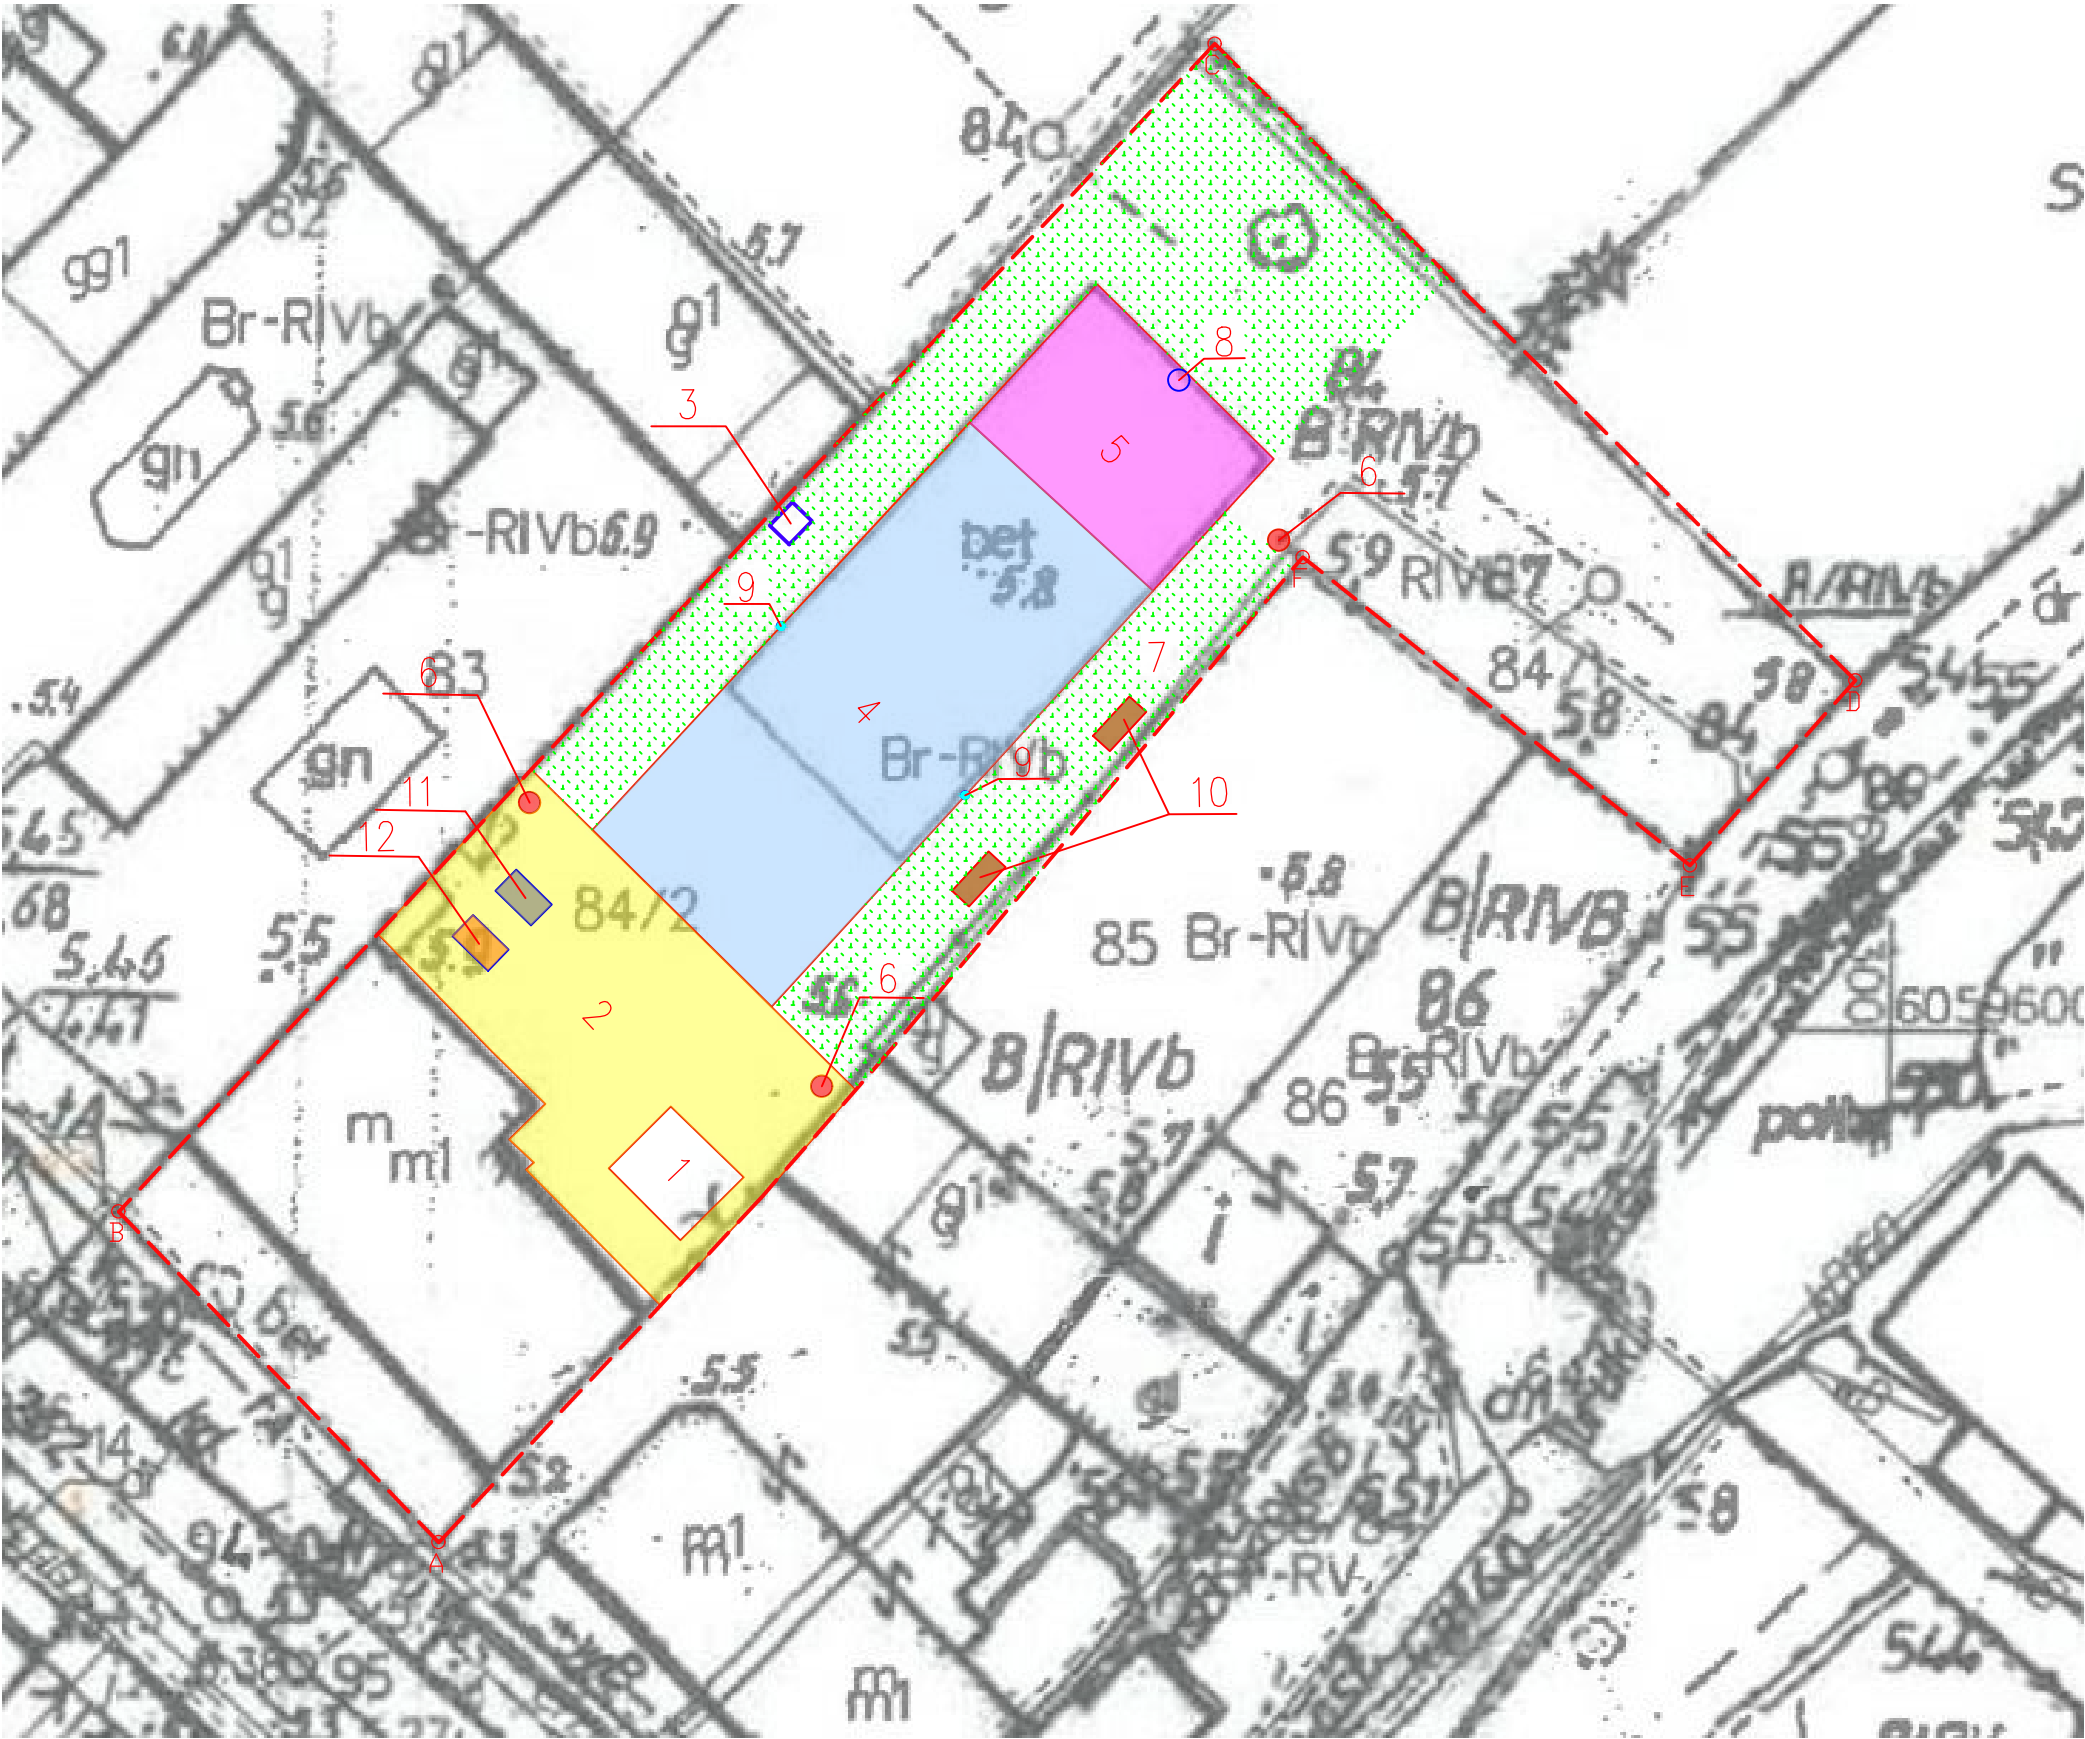

LEGENDA

1	ISTNIEJĄCA WIATA DREWNIANA
2	UTWARDZENIE Z KOSTKI BETONOWEJ
3	ISTNIEJĄCY PIEC CHLEBOWY
4	ISTNIEJĄCE BOISKO DO SIATKÓWKI
5	ISTNIEJĄCE BOISKO DO KOSZYKÓWKI
6	LAMPY SOLARNE NA SŁUPACH WYS. 6M
7	TRAWNIKI Z NASADZENIAMI ROŚLIN OZDOBNYCH I MIODODAJNYCH
8	ZESTAW DO KOSZYKÓWKI- SŁUP Z KOSZEM
9	ZESTAW DO SIATKÓWKI- SŁUPKI
10	ŁAWKI BETONOWE
11	BETONOWY STÓŁ DO GRY W SZACHY I CHIŃCZYKA
12	STÓŁ DO GRY W TENISA STOŁOWEGO

BIURO OBSŁUGI INWESTYCJI BUDOWLANYCH BIURO OBSŁUGI INWESTYCJI BUDOWLANYCH Patryk Górgurewicz ul. Dworcowa 19d 84-351 Nowa Wieś Lęborska	
PROJEKT ZAGOSPODAROWANIA TERENU GMINNEGO OŚRODKA KULTURY W SMÓLDZINIE	XI-2022
Adres inwestycji: dz. nr 84/2,obr [0001] Smółdzino, gm. Smółdzino [221209_2]	
PROJEKTOWAŁ architektura	mgr inż. arch. Alicja Walkusz nr upr. 32/PDOKK/V/2018